




Shell
Sate Kajang Retro
(Cawangan Subang)
Eco-Shop
Jalan USJ 1/22
Kum Hoi Engineering
Industrie Sdn Bhd
Jalan Subang 2
Jalan Subang 2
Jalan Subang Permai
Lokasi Tapak
Persiaran Subang
Jalan USJ 6/7
Groser Sdn Bhd
JT Lelong
Jalan USJ 1/31
Iron Bull Gym
Jalan USJ 7/3a
F4 Fish Head
USJ 8
Jalan Kewajipan
Persiaran Subang

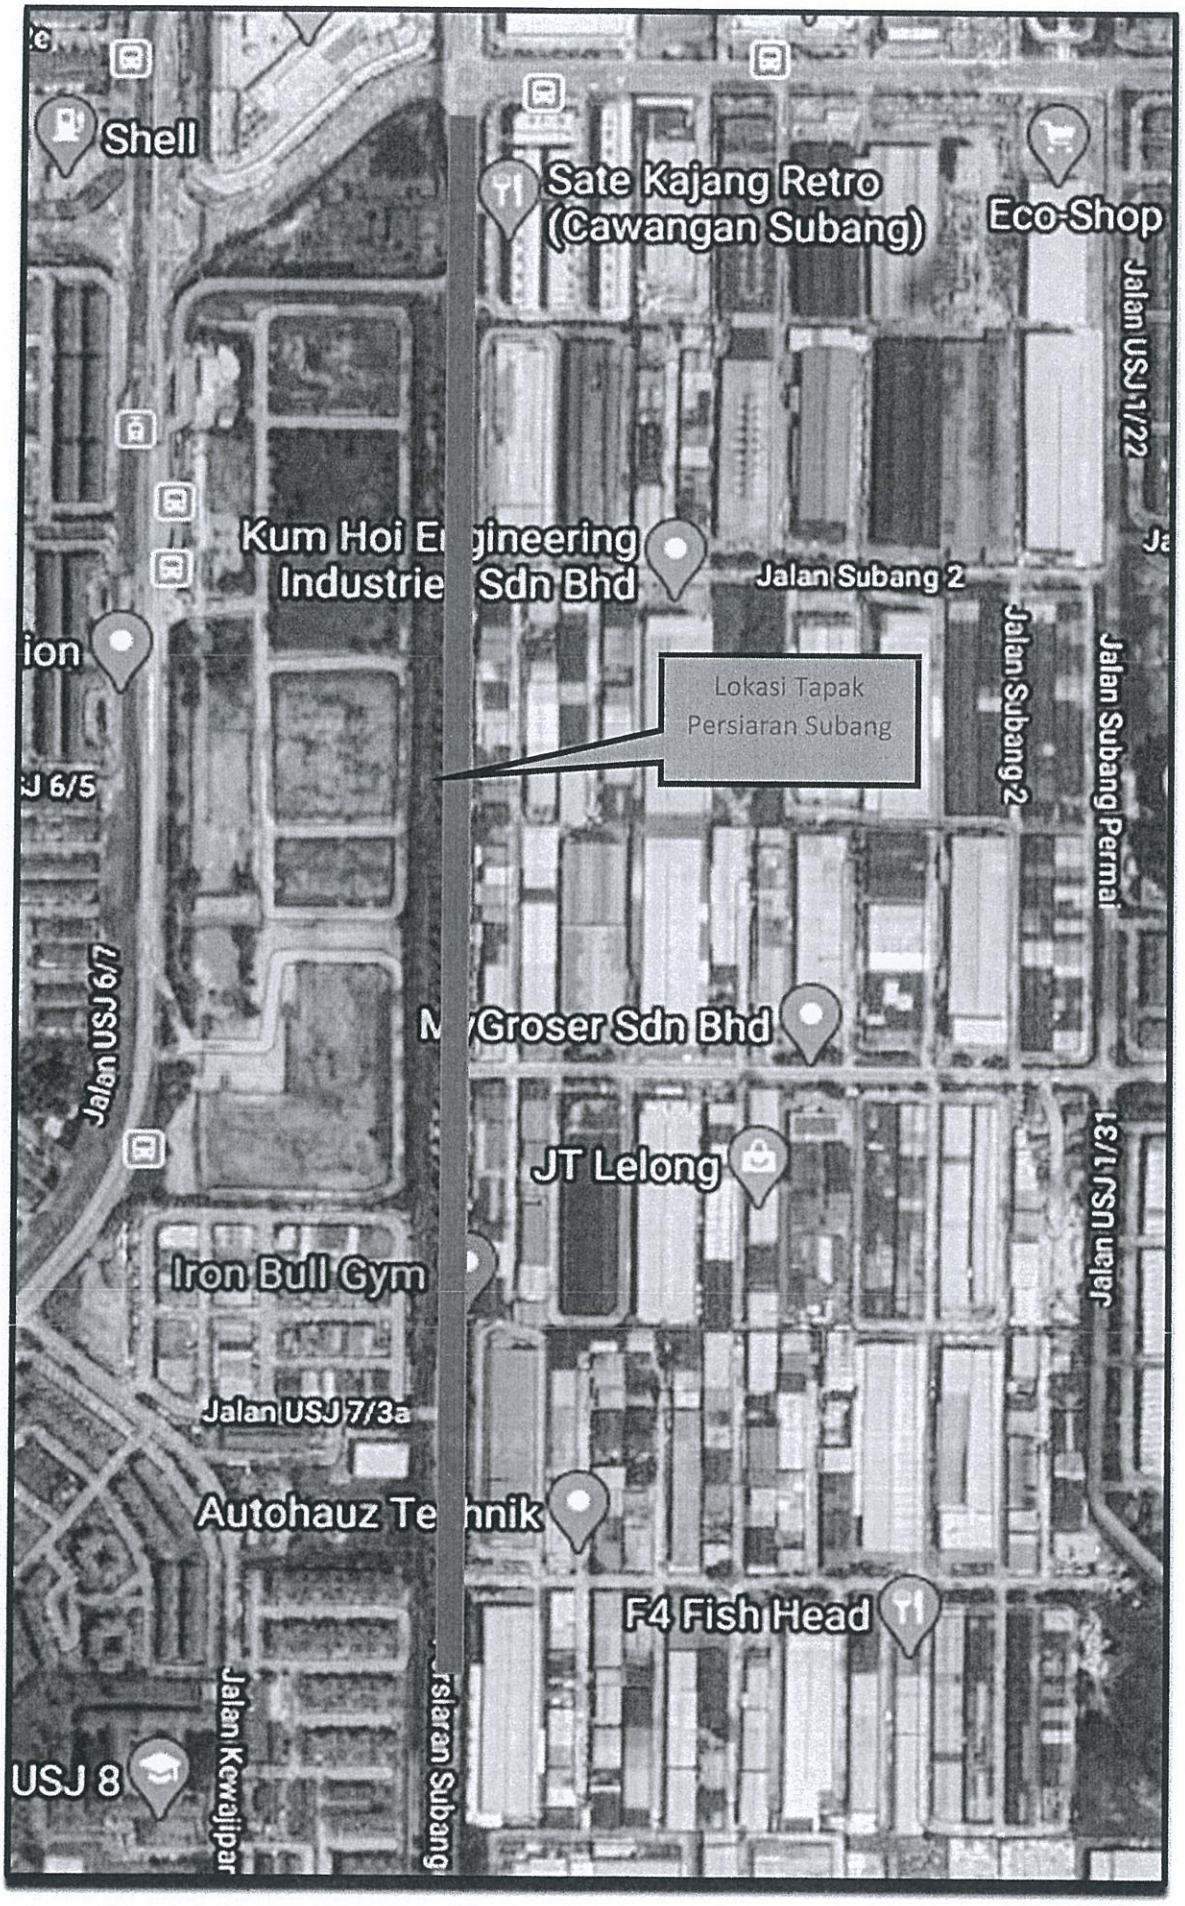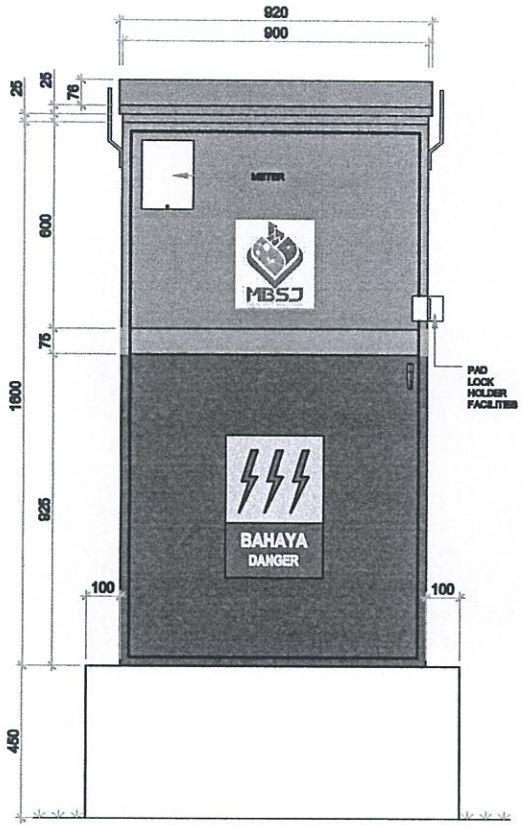

FRONT VIEW

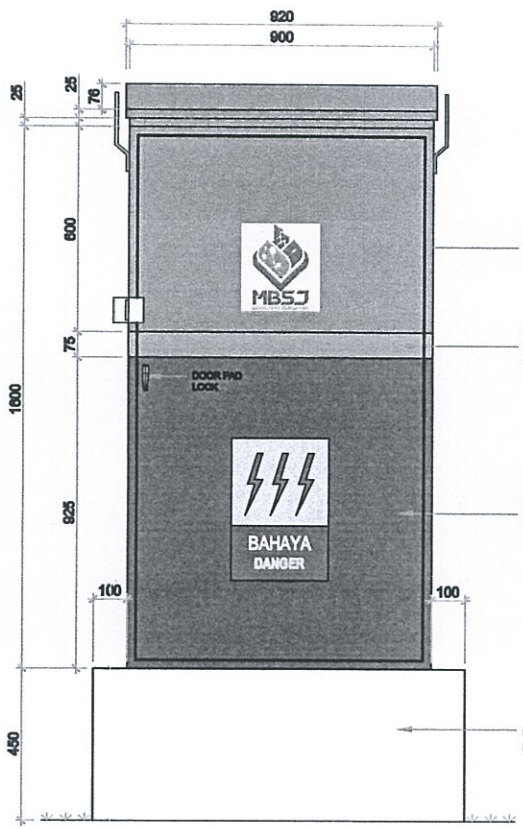

REAR VIEW

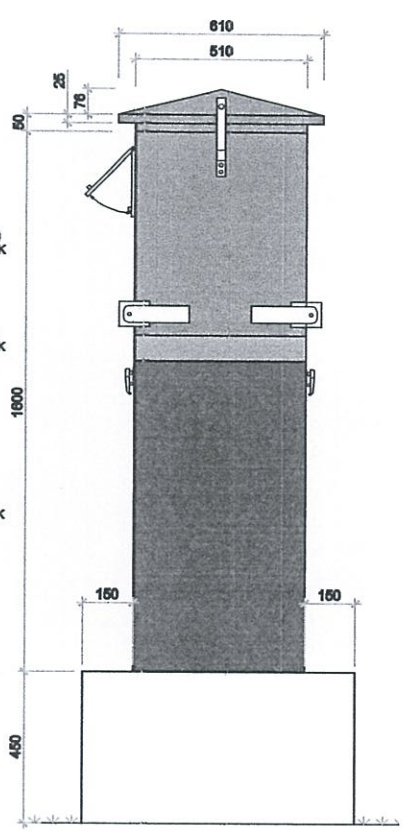

SIDE VIEW

FEEDER PILLAR

NO. FAIL :

NOTA :

PROJEK:

CADANGAN KERJA-KERJA PENYELENGGARAN MENYELURUH SISTEM LAMPU JALAN DI PERSIARAN SUBANG BAGI PROGRAM SUISTANABLE CITY UNTUK MAJLIS BANDARAYA SUBANG JAYA, SELANGOR DARUL EHSAN.

DISEMAK OLEH :

DILULUSKAN OLEH :

PEMILIK :

MBSJ


JABATAN KEJURUTERAAN
MAJLIS BANDARAYA SUBANG JAYA,
USJ 5, PERSIARAN PERPADUAN,
47610 SUBANG JAYA,
SELANGOR DARUL EHSAN.

TAJUK :


'STANDARD' SPESIFIKASI TIANG LAMPU JALAN MILIK MBSJ

DILUKIS OLEH	: MOHD ROMANDI BIN MOHD RAZALI
DISEMAK OLEH	: EN. KHAIRUL NIZAM BIN KHALID
DILULUSKAN OLEH	: Ir. ROSLI BIN MOHAMMAD YUNUS
TARIKH	: 15 / 04 / 2021
SKALA	: N.T.S
NO. LUKISAN	: LUK. 2

Dokumen Meja Terkawal

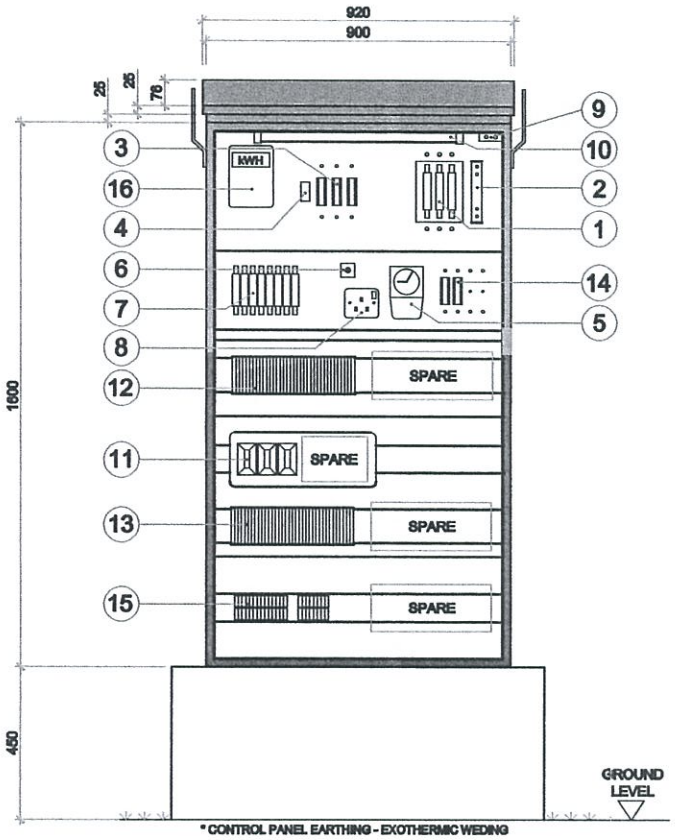

FRONT INTERNAL VIEW

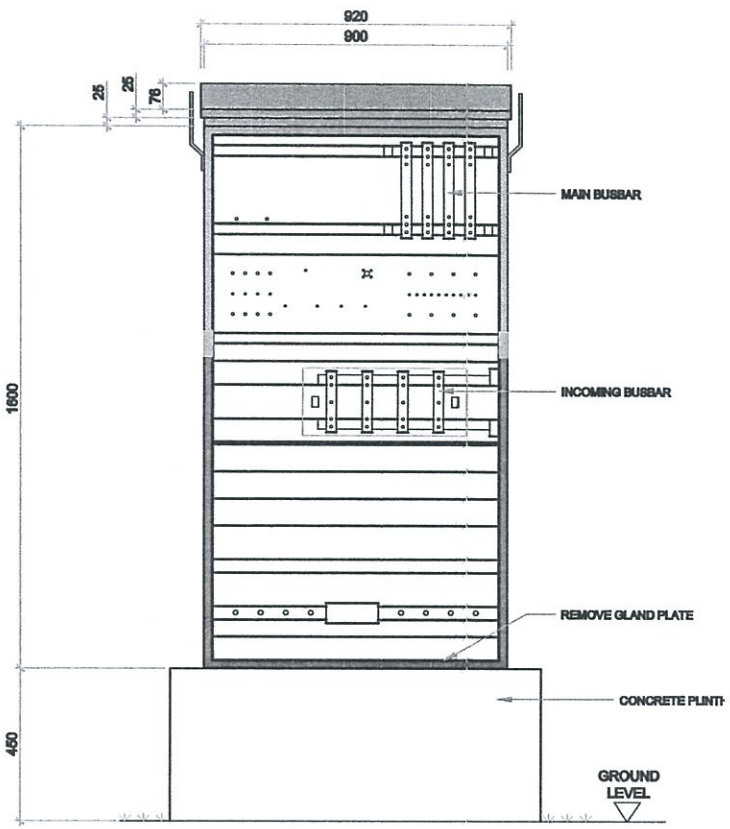

REAR INTERNAL VIEW

ITEM	LEGEND	DESCRIPTION	BRANDS	QTY.
1	S / F	100A TPN INCOMING FUSE SWITCH	EFEN	1
2	NL	100A INCOMING NEUTRAL COPPER LINK	-	1
3	CUTOUT	100A TNB CUTOUT FUSE UNIT C / W FUSE LINK	PLK / F & G	3
4	CUTOUT	100A INCOMING NEUTRAL CUTOUT LINK UNIT	PLK / F & G	1
5	T/S	24 - Hour TIME SWITCH (30A)	ORBIS	1
6	PSW.	0 - 3 POSITION CONTROL SEL SWITCH	VIMONTECH	1
7	FUSE	20 / 6A CONTROL FUSE UNIT C / W FUSE LINK	PLK / F & G	3
	FUSE	20 / 10A CONTROL FUSE UNIT C / W FUSE LINK	PLK / F & G	3
	FUSE	20 / 16A CONTROL FUSE UNIT C / W FUSE LINK	PLK / F & G	1

ITEM	LEGEND	DESCRIPTION	BRANDS	QTY.
8	S / S / O	13Amp. SWITCH SOCKET OUTLET	MK	1
9	L / S	DOOR LIMIT SWITCH	MICRO	1
10	F / L	20 - WATT FITTING LIGHT	G. LITE	1
11	C1 - C2	60A TP 240V AC1 CONTACTOR	LS (LG)	3
12	CUTOUT	60 / 60A INCOMING CUTOUT FUSE UNIT C/W FUSE LINK	PLK / F & G	9
13	CUTOUT	60 / 60A BYPASS FUSE UNIT C / W FUSE LINK	PLK / F & G	9
14	CUTOUT	60 / 60A SPARE FUSE UNIT C / W FUSE LINK	PLK / F & G	1
15	T / B	60A 9 - WAYS TERMINAL BLOCK	CKC	3
16	kWh	KILOWATT HOUR METER	BY OTHERS	1

NO. FAIL :

NOTA :

PROJEK:

CADANGAN KERJA-KERJA PENYELENGGARAN MENYELURUH SISTEM LAMPU JALAN DI PERSIARAN SUBANG BAGI PROGRAM SUISTANABLE CITY UNTUK MAJLIS BANDARAYA SUBANG JAYA, SELANGOR DARUL EHSAN.

DISEMAK OLEH :

DILULUSKAN OLEH :

PEMILIK :

MBSJ


JABATAN KEJURUTERAAN
MAJLIS BANDARAYA SUBANG JAYA,
USJ 5, PERSIARAN PERPADUAN,
47610 SUBANG JAYA,
SELANGOR DARUL EHSAN.

TAJUK :

'STANDARD' SPESIFIKASI TIANG LAMPU JALAN MILIK MBSJ

DILUKIS OLEH	: MOHD ROMANDI BIN MOHD RAZALI
DISEMAK OLEH	: EN. KHAIRUL NIZAM BIN KHALID
DILULUSKAN OLEH	: Ir. ROSLI BIN MOHAMMAD YUNUS
TARIKH	: 15 / 04 / 2021
SKALA	: N.T.S
NO. LUKISAN	: LUK. 3

Dokumen Meja Terkawal

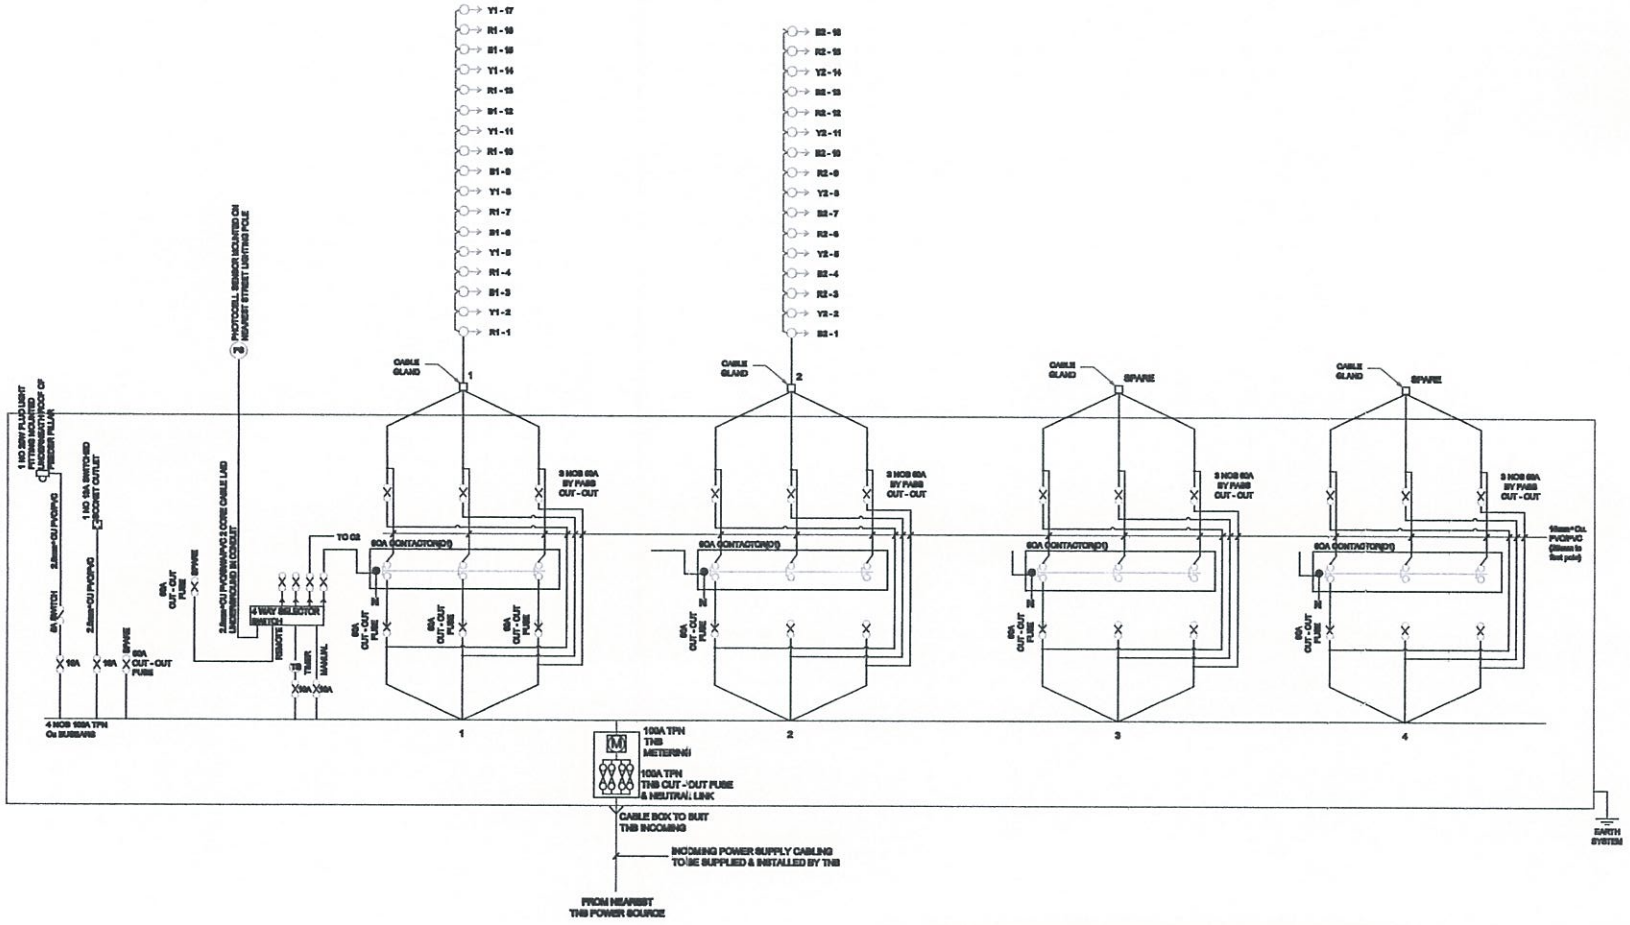

STREET LIGTHTING FEEDER PILLAR

NO. FAIL :

NOTA :

PROJEK:

CADANGAN KERJA-KERJA PENYELENGGARAN MENYELURUH SISTEM LAMPU JALAN DI PERSIARAN SUBANG BAGI PROGRAM SUISTANABLE CITY UNTUK MAJLIS BANDARAYA SUBANG JAYA, SELANGOR DARUL EHSAN.

DISEMAK OLEH :

DILULUSKAN OLEH :

PEMILIK :


JABATAN KEJURUTERAAN
MAJLIS BANDARAYA SUBANG JAYA,
USJ 5, PERSIARAN PERPADUAN,
47610 SUBANG JAYA,
SELANGOR DARUL EHSAN.

TAJUK :


'STANDARD' SPESIFIKASI TIANG LAMPU JALAN MILIK MBSJ

DILUKIS OLEH	: MOHD ROMANDI BIN MOHD RAZALI
DISEMAK OLEH	: EN. KHAIRUL NIZAM BIN KHALID
DILULUSKAN OLEH	: Ir. ROSLI BIN MOHAMMAD YUNUS
TARIKH	: 15 / 04 / 2021
SKALA	: N.T.S
NO. LUKISAN	: LUK. 4


Dokumen Meja Terkawal

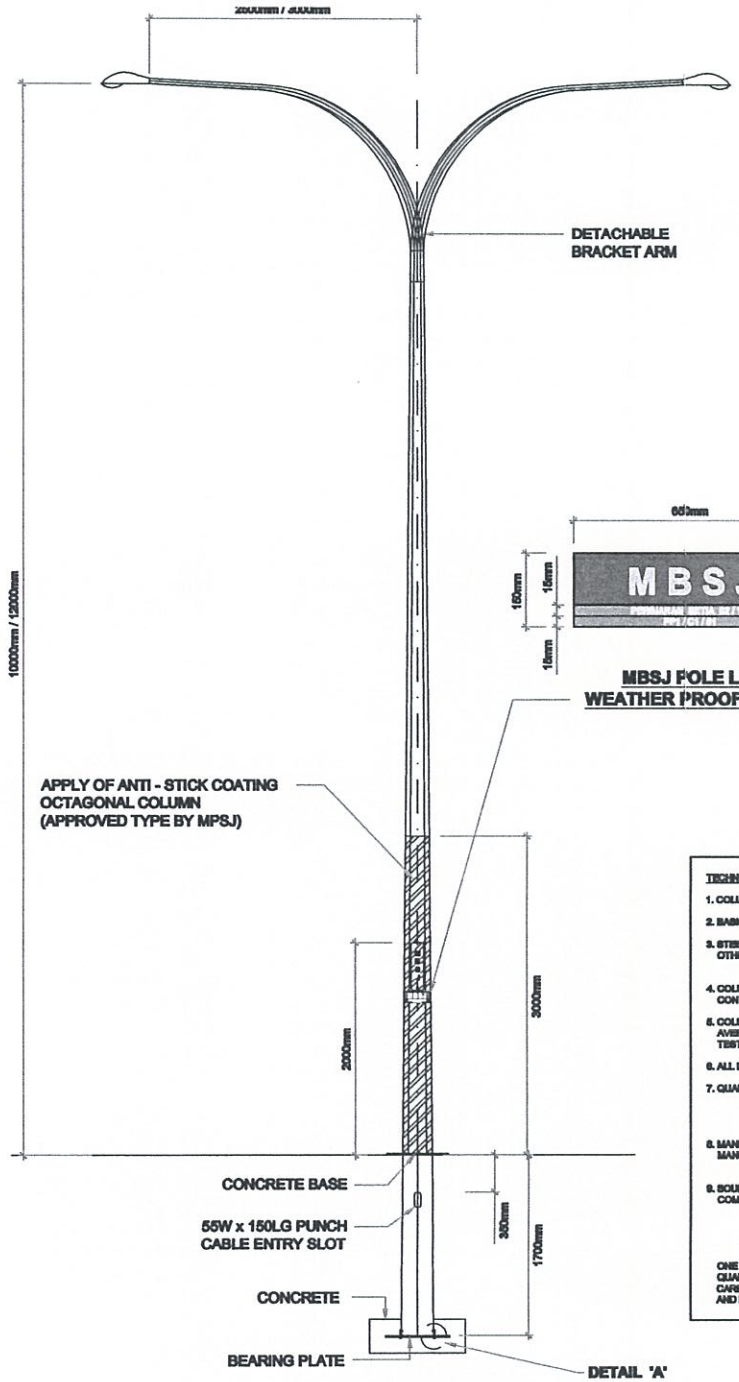

PLANTED TYPE

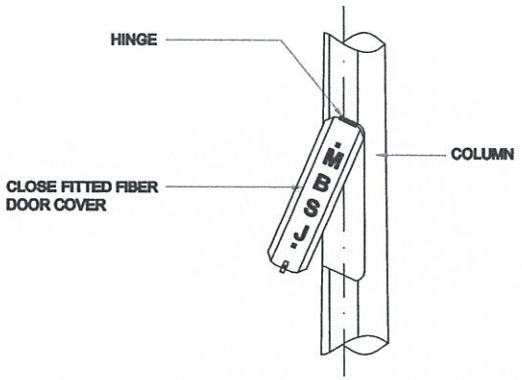

HINGED DOOR ISOMETRIC VIEW

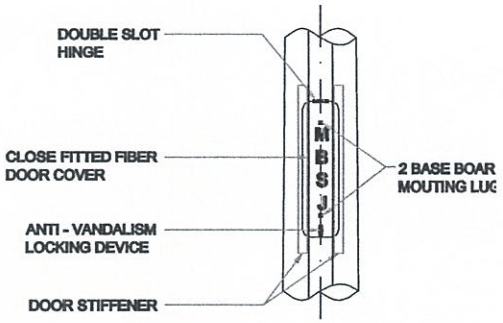


HINGED SERVICE DOOR

TECHNICAL INFORMATION

1. COLUMN DESIGN CONFORMS TO BS 8649.
2. BASIC WIND SPEED - 35 m/s
3. STEEL COLUMN MATERIAL CONFORMS TO BS EN 10025 Fe 430 Fe 510
   OTHER STEEL ACCESSORIES CONFORMS TO Fe 360.
4. COLUMN SEAM WELDING CONFORMS TO BS 5135 : 1984 BY AUTOMATIC CONTINUOUS WELDING PROCESS.
5. COLUMN ARE HOT - DIP GALVANIZED TO BS 729 WITH MINIMUM AVERAGE COATING WEIGHT OF 460 gm/m FOR ANY INDIVIDUAL TEST AREA.
6. ALL DIMENSIONS IN mm UNLESS INDICATED OTHERWISE.
7. QUALITY CONTROL PROCEDURE : THE SUPPLIER / MANUFACTURER AND GALVANIZER OF THE COLUMN SHALL BE ISO 9001 : 2000 ACCEDITED
8. MANDATORY TESTING AT MANUFACTURER'S FACTORY : - TYPE TEST TO BS 8649 PART 8 - GALVANIZED TEST - MATERIAL TEST
9. SOURCING OF MATERIAL / COMPONENTS : COMPLIANCE TO MOF TREASURY CIRCULAR "SURAT PEKELILING PERBENDAHARAAN BIL. 7 TAHUN 2002" - LOCALLY SOURCED AND TO BE "MADE IN MALAYSIA"

ONE (1) SET OF ALL PRINCIPAL TEST RECORDS TEST CERTIFICATES INCLUDING QUALITY CONTROL TEST RESULT SHALL BE SUPPLIED FOR ALL TEST CARRIED OUT IN ACCORDANCE WITH THE SPECIFICATION AND DULY WITNESS AND ENDORSED BY THE RELEVANT AUTHORITY/CONSULTANT

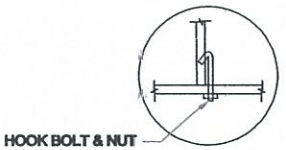

DETAIL 'A'

NO. FAIL :

NOTA :

PROJEK:

CADANGAN KERJA-KERJA PENYELENGGARAN MENYELURUH SISTEM LAMPU JALAN DI PERSIARAN SUBANG BAGI PROGRAM SUISTANABLE CITY UNTUK MAJLIS BANDARAYA SUBANG JAYA, SELANGOR DARUL EHSAN.

DISEMAK OLEH :

DILULUSKAN OLEH :

PEMILIK :

JABATAN KEJURUTERAAN
MAJLIS BANDARAYA SUBANG JAYA,
USJ 5, PERSIARAN PERPADUAN,
47610 SUBANG JAYA,
SELANGOR DARUL EHSAN.

TAJUK :

'STANDARD' SPESIFIKASI TIANG LAMPU JALAN MILIK MBSJ

DILUKIS OLEH	: MOHD ROMANDI BIN MOHD RAZALI
DISEMAK OLEH	: EN. KHAIRUL NIZAM BIN KHALID
DILULUSKAN OLEH	: Ir. ROSLI BIN MOHAMMAD YUNUS
TARIKH	: 15 / 04 / 2021
SKALA	: N.T.S
NO. LUKISAN	: LUK. 1

Dokumen Meja Terkawal