

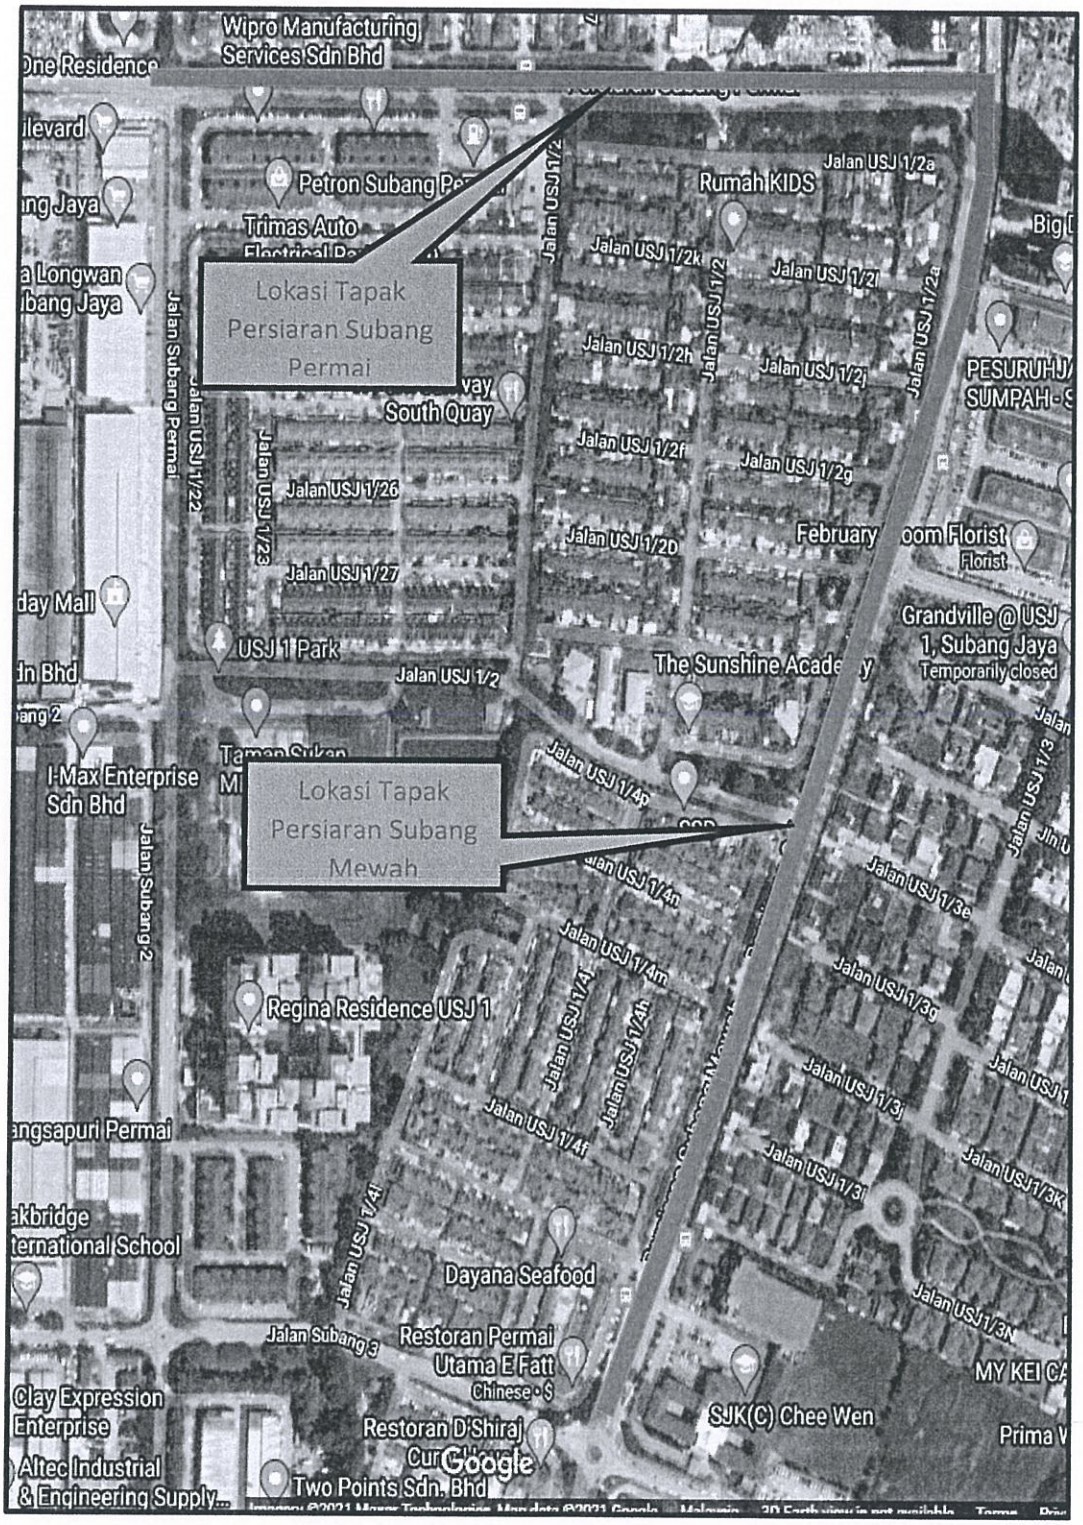




Pelan / Senarai Lokasi

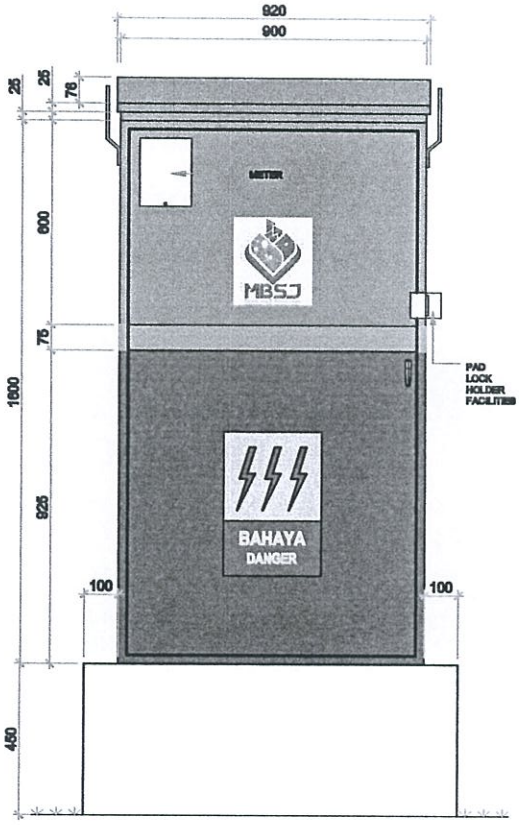


FRONT VIEW

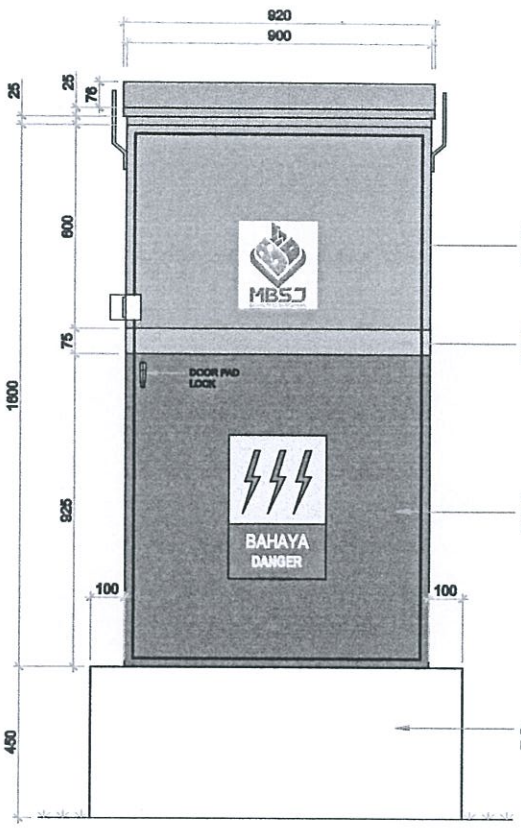


REAR VIEW

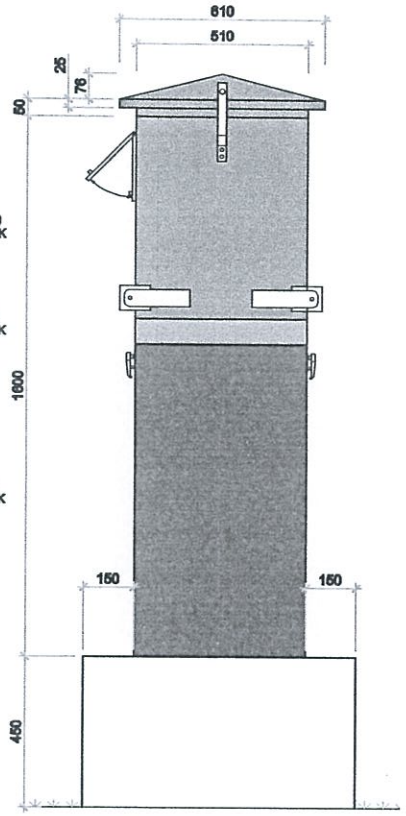


SIDE VIEW

# FEEDER PILLAR

NO. FAIL :

NOTA :

PROJEK:

**CADANGAN KERJA-KERJA PENYELENGGARAN MENYELURUH SISTEM LAMPU JALAN DI PERSIARAN SUBANG BAGI PROGRAM SUISTANABLE CITY UNTUK MAJLIS BANDARAYA SUBANG JAYA, SELANGOR DARUL EHSAN.**

DISEMAK OLEH :

DILULUSKAN OLEH :

PEMILIK :

MBSJ


**JABATAN KEJURUTERAAN**
MAJLIS BANDARAYA SUBANG JAYA,
USJ 5, PERSIARAN PERPADUAN,
47610 SUBANG JAYA,
SELANGOR DARUL EHSAN.

TAJUK:


**'STANDARD' SPESIFIKASI TIANG LAMPU JALAN MILIK MBSJ**

| | |
|---|---|
| DILUKIS OLEH | : MOHD ROMANDI BIN MOHD RAZALI |
| DISEMAK OLEH | : EN. KHAIRUL NIZAM BIN KHALID |
| DILULUSKAN OLEH | : Ir. ROSLI BIN MOHAMMAD YUNUS |
| TARIKH | : 15 / 04 / 2021 |
| SKALA | : N.T.S |
| NO. LUKISAN | : LUK. 2 |

Dokumen Meja Terkawal

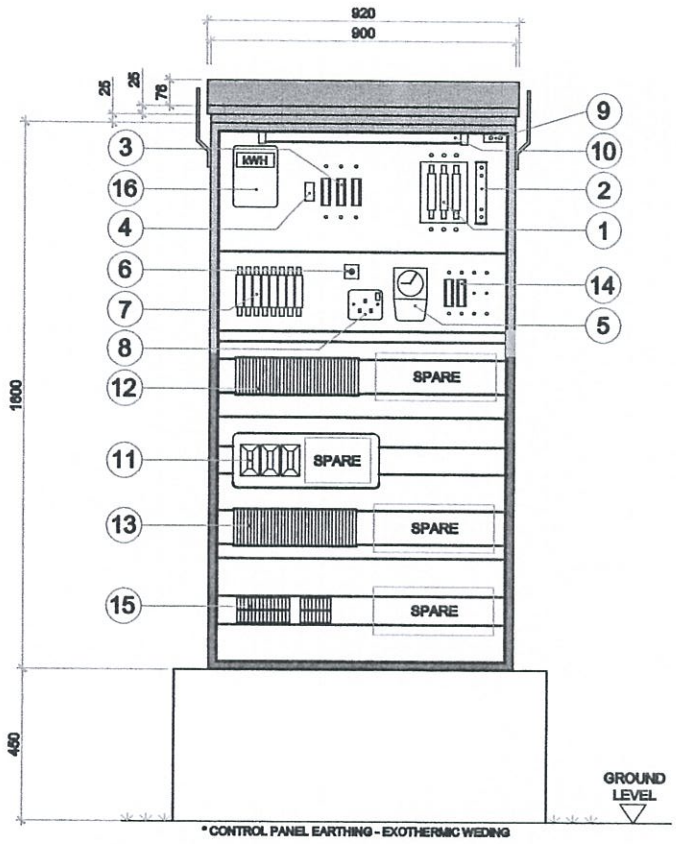


## FRONT INTERNAL VIEW

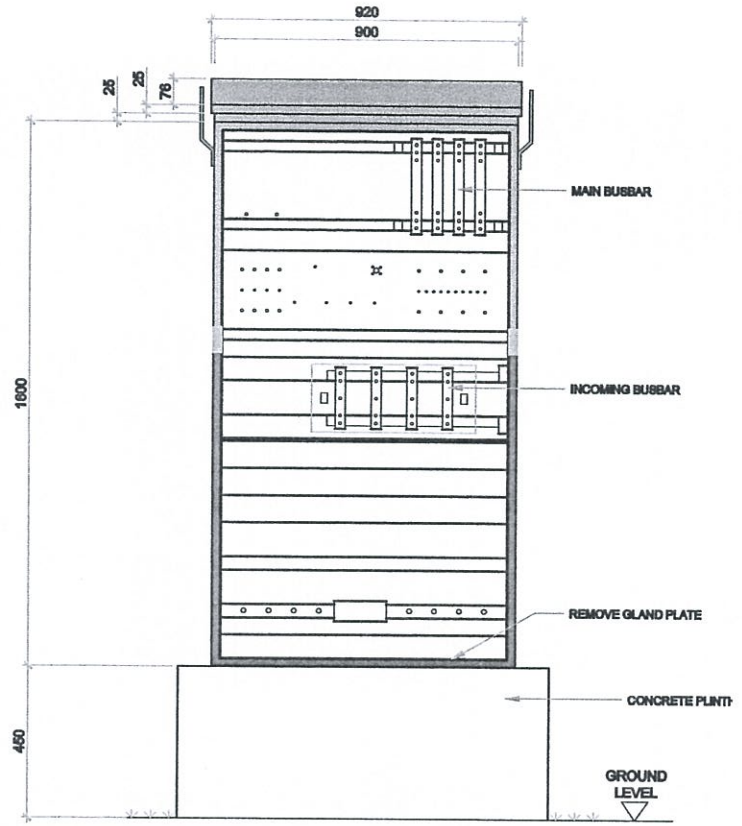


## REAR INTERNAL VIEW

| ITEM | LEGEND | DESCRIPTION | BRANDS | QTY. |
|---|---|---|---|---|
| 1 | S / F | 100A TPN INCOMING FUSE SWITCH | EFEN | 1 |
| 2 | NL | 100A INCOMING NEUTRAL COPPER LINK | - | 1 |
| 3 | CUTOUT | 100A TNB CUTOUT FUSE UNIT C / W FUSE LINK | PLK / F & G | 3 |
| 4 | CUTOUT | 100A INCOMING NEUTRAL CUTOUT LINK UNIT | PLK / F & G | 1 |
| 5 | T/S | 24 - Hour TIME SWITCH (30A) | ORBIS | 1 |
| 6 | PSW. | 0 - 3 POSITION CONTROL SEL SWITCH | VISIONTECH | 1 |
| 7 | FUSE | 20 / 6A CONTROL FUSE UNIT C / W FUSE LINK | PLK / F & G | 3 |
| | FUSE | 20 / 10A CONTROL FUSE UNIT C / W FUSE LINK | PLK / F & G | 3 |
| | FUSE | 20 / 16A CONTROL FUSE UNIT C / W FUSE LINK | PLK / F & G | 1 |

| ITEM | LEGEND | DESCRIPTION | BRANDS | QTY. |
|---|---|---|---|---|
| 8 | S / S / O | 13Amp. SWITCH SOCKET OUTLET | MK | 1 |
| 9 | L / S | DOOR LIMIT SWITCH | MICRO | 1 |
| 10 | F / L | 20 - WATT FITTING LIGHT | G. LITE | 1 |
| 11 | C1 - C2 | 60A TP 240V AC1 CONTACTOR | LS (LG) | 3 |
| 12 | CUTOUT | 60 / 60A INCOMING CUTOUT FUSE UNIT C/W FUSE LINK | PLK / F & G | 9 |
| 13 | CUTOUT | 60 / 60A BYPASS FUSE UNIT C / W FUSE LINK | PLK / F & G | 9 |
| 14 | CUTOUT | 60 / 60A SPARE FUSE UNIT C / W FUSE LINK | PLK / F & G | 1 |
| 15 | T / B | 60A 9 - WAYS TERMINAL BLOCK | CKC | 3 |
| 16 | kWh | KILOWATT HOUR METER | BY OTHERS | 1 |

NO. FAIL :

NOTA :

PROJEK:

**CADANGAN KERJA-KERJA PENYELENGGARAN MENYELURUH SISTEM LAMPU JALAN DI PERSIARAN SUBANG BAGI PROGRAM SUISTANABLE CITY UNTUK MAJLIS BANDARAYA SUBANG JAYA, SELANGOR DARUL EHSAN.**

DISEMAK OLEH :

DILULUSKAN OLEH :

PEMILIK :

MBSJ


**JABATAN KEJURUTERAAN**
MAJLIS BANDARAYA SUBANG JAYA,
USJ 5, PERSIARAN PERPADUAN,
47610 SUBANG JAYA,
SELANGOR DARUL EHSAN.

TAJUK:

## 'STANDARD' SPESIFIKASI TIANG LAMPU JALAN MILIK MBSJ

| | |
|---|---|
| DILUKIS OLEH | : MOHD ROMANDI BIN MOHD RAZALI |
| DISEMAK OLEH | : EN. KHAIRUL NIZAM BIN KHALID |
| DILULUSKAN OLEH | : Ir. ROSLI BIN MOHAMMAD YUNUS |
| TARIKH | : 15 / 04 / 2021 |
| SKALA | : N.T.S |
| NO. LUKISAN | : LUK. 3 |

Dokumen Meja Terkawal

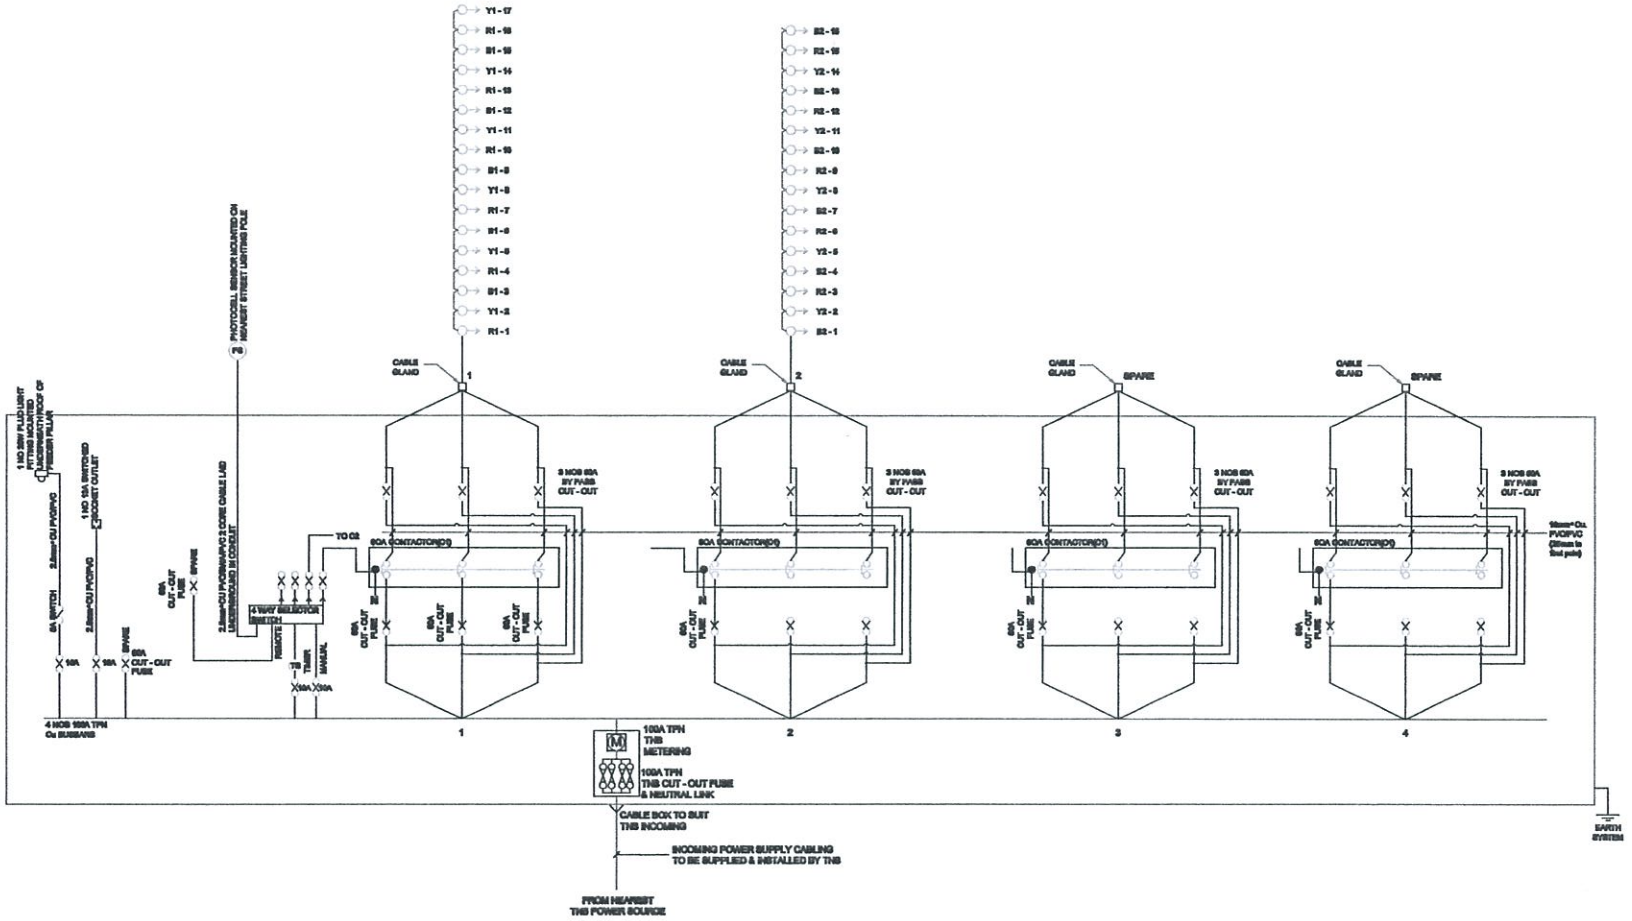


## STREET LIGTHTING FEEDER PILLAR

NO. FAIL :

NOTA :

PROJEK:

**CADANGAN KERJA-KERJA PENYELENGGARAN MENYELURUH SISTEM LAMPU JALAN DI PERSIARAN SUBANG BAGI PROGRAM SUISTANABLE CITY UNTUK MAJLIS BANDARAYA SUBANG JAYA, SELANGOR DARUL EHSAN.**

DISEMAK OLEH :

DILULUSKAN OLEH :

PEMILIK :

**JABATAN KEJURUTERAAN**
MAJLIS BANDARAYA SUBANG JAYA,
USJ 5, PERSIARAN PERPADUAN,
47610 SUBANG JAYA,
SELANGOR DARUL EHSAN.

TAJUK :

**'STANDARD' SPESIFIKASI TIANG LAMPU JALAN MILIK MBSJ**

| | |
|---|---|
| DILUKIS OLEH | : MOHD ROMANDI BIN MOHD RAZALI |
| DISEMAK OLEH | : EN. KHAIRUL NIZAM BIN KHALID |
| DILULUSKAN OLEH | : Ir. ROSLI BIN MOHAMMAD YUNUS |
| TARIKH | : 15 / 04 / 2021 |
| SKALA | : N.T.S |
| NO. LUKISAN | : LUK. 4 |

Dokumen Meja Terkawal